

System jednowejściowy **Optima 255**

255 lokatorów


1 wejście

audio

zalecane:
do 600m


przewód
YTKSY 1x2x0,8mm

centrale:
255, 255R

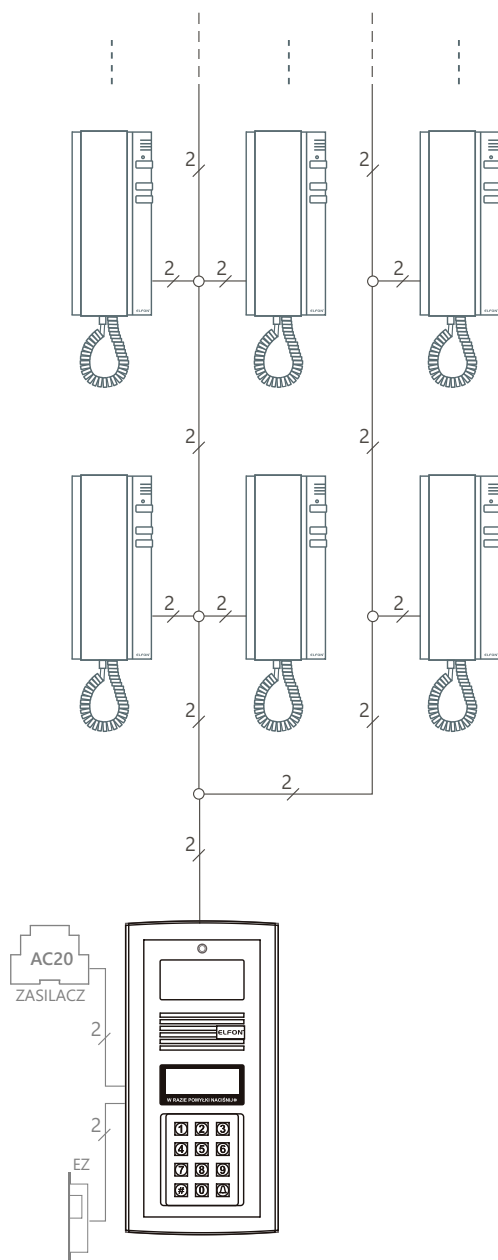

System wielowejsciowy Optima SL255


255 lokatorów | 4 wejścia | audio | do 600m | przewód | centrale: SL255,
wideo | do 350m | YTKSY nx2x0,8mm | SL255R, SL255RC

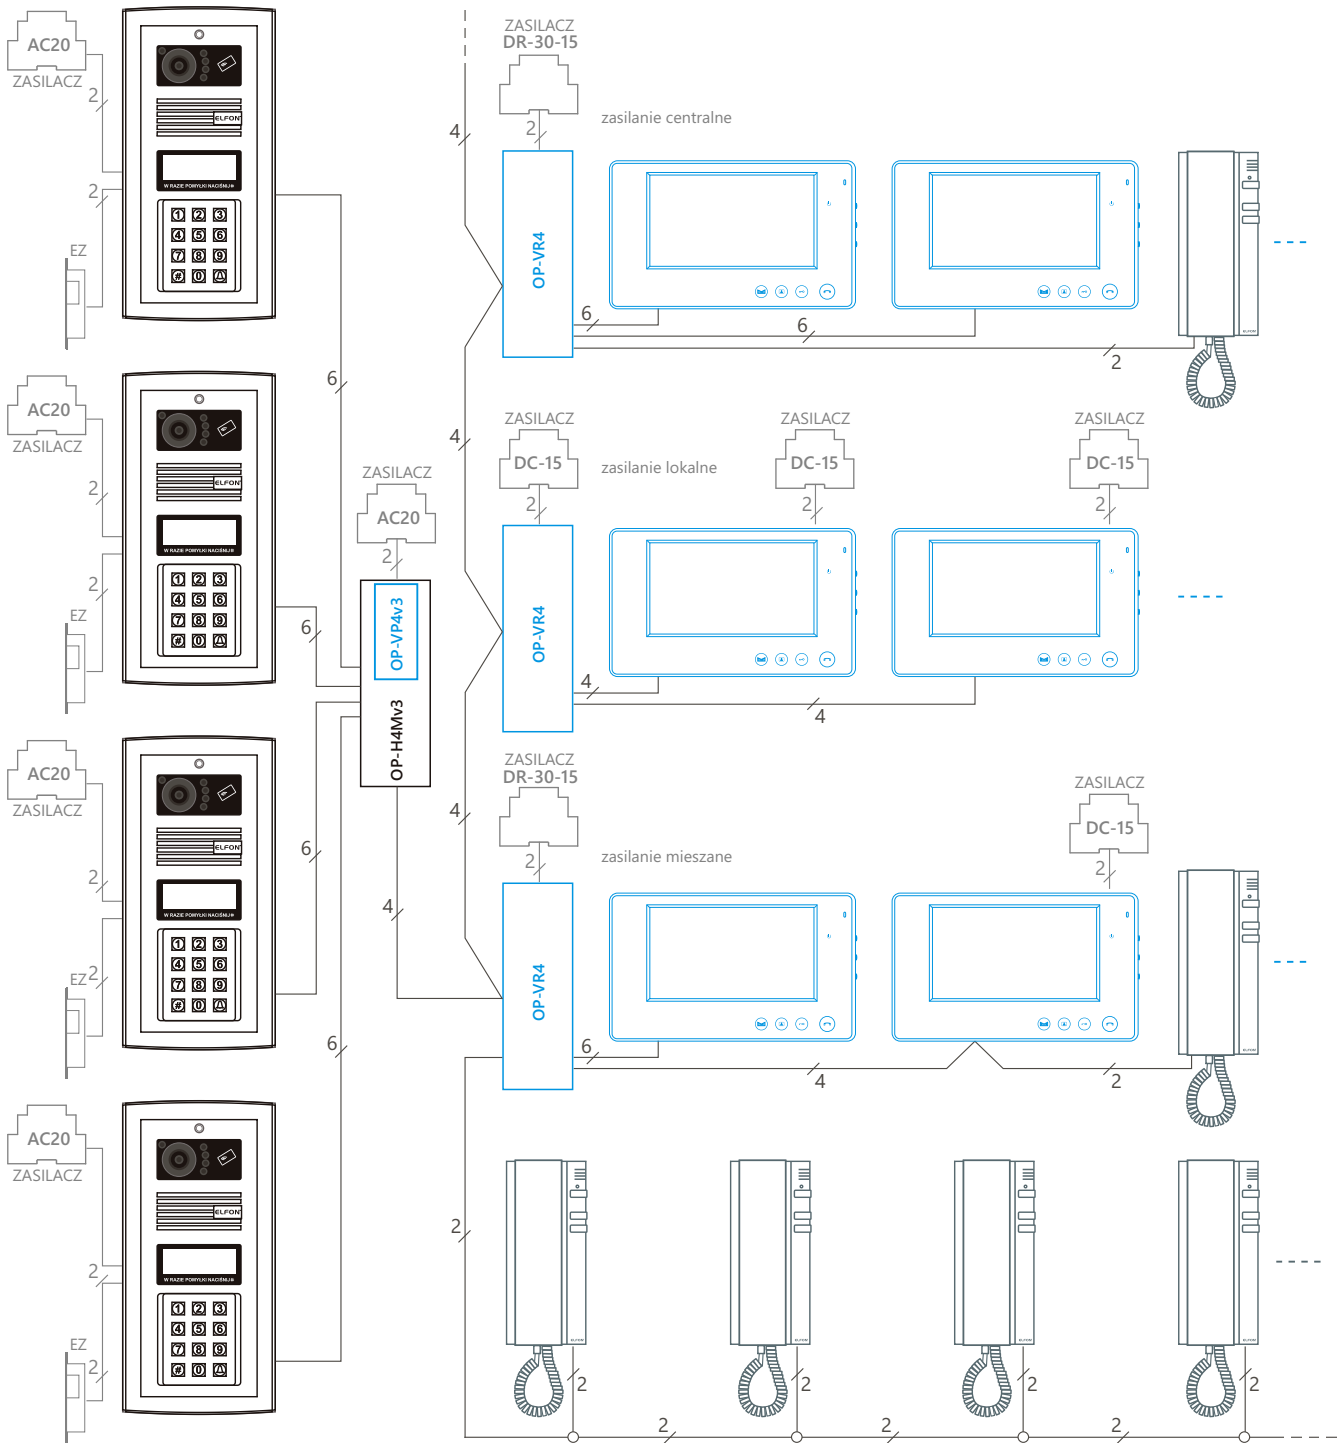


przykładowa konfiguracja Optima SL255

System wielostrefowy Optima MASTER-SLAVE (zamknięte osiedla)

765 lokatorów | 4 bramy / furtki | 60 wejść do budynków | audio wideo | do 600m | przewód YTKSY nx2x0,8mm | centrale: MA765R, MA765RC SL255, SL255R, SL255RC

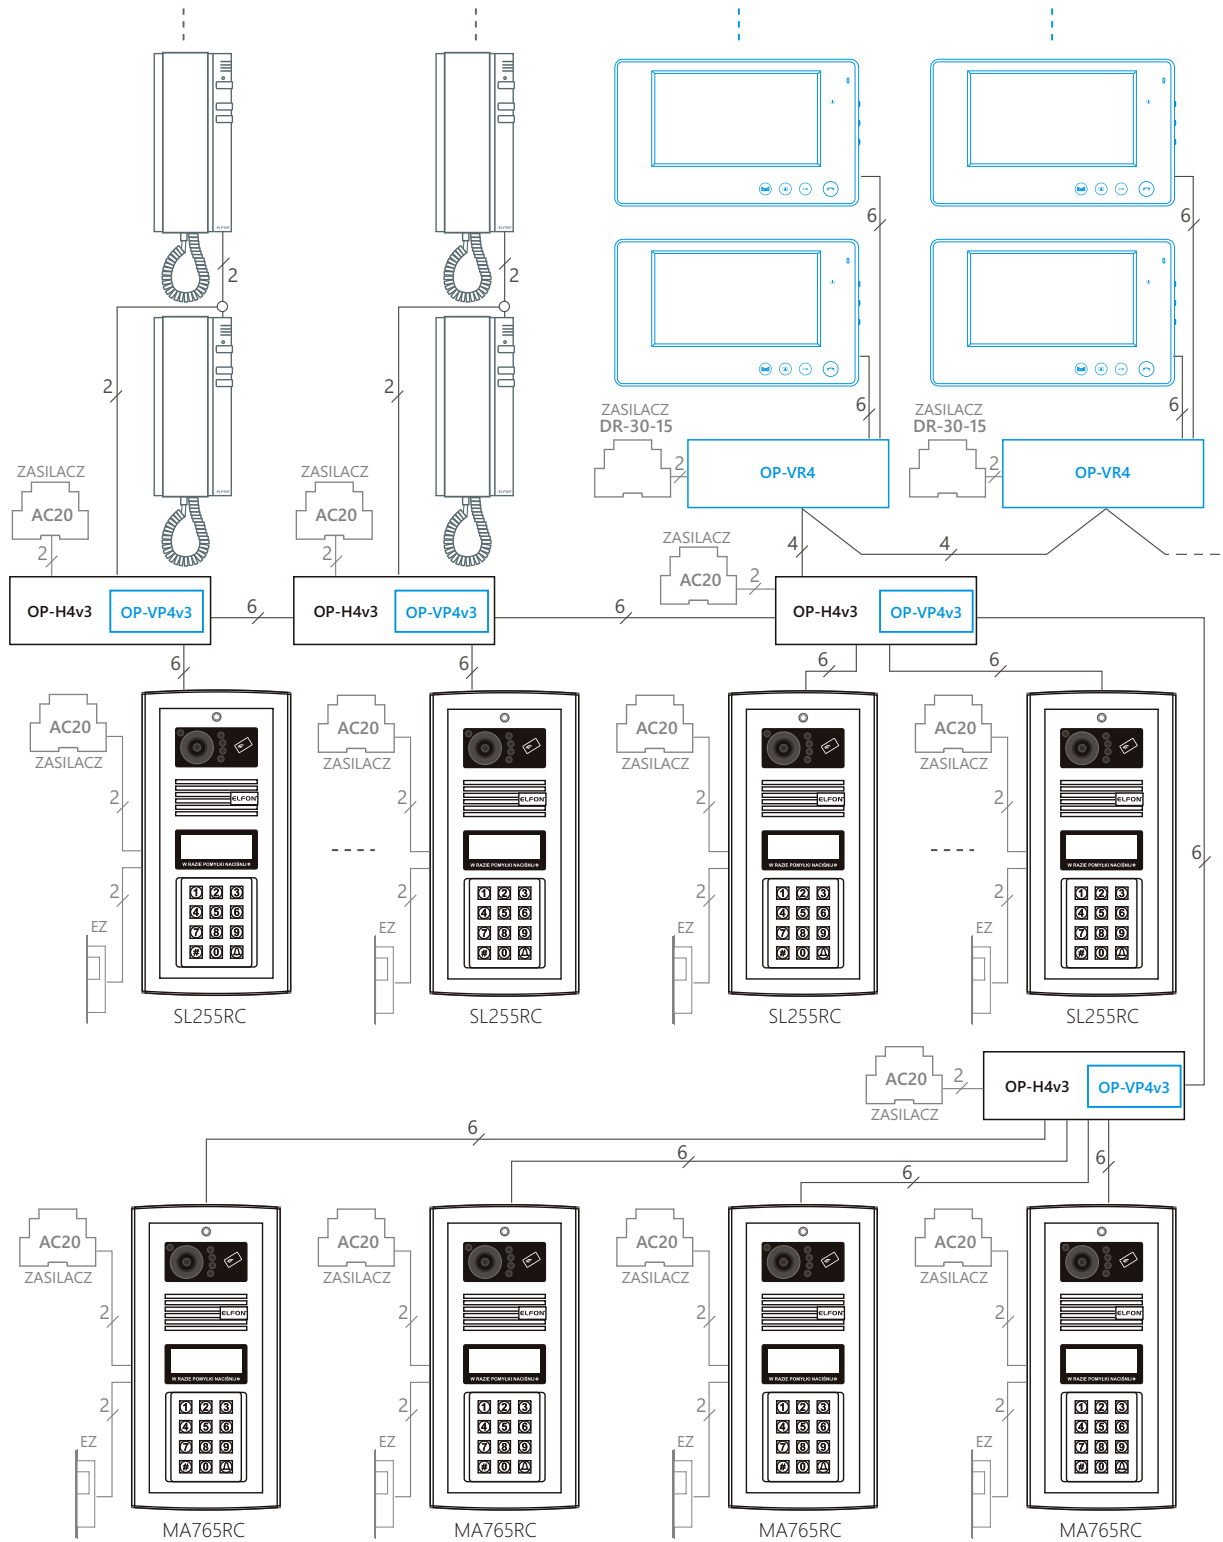


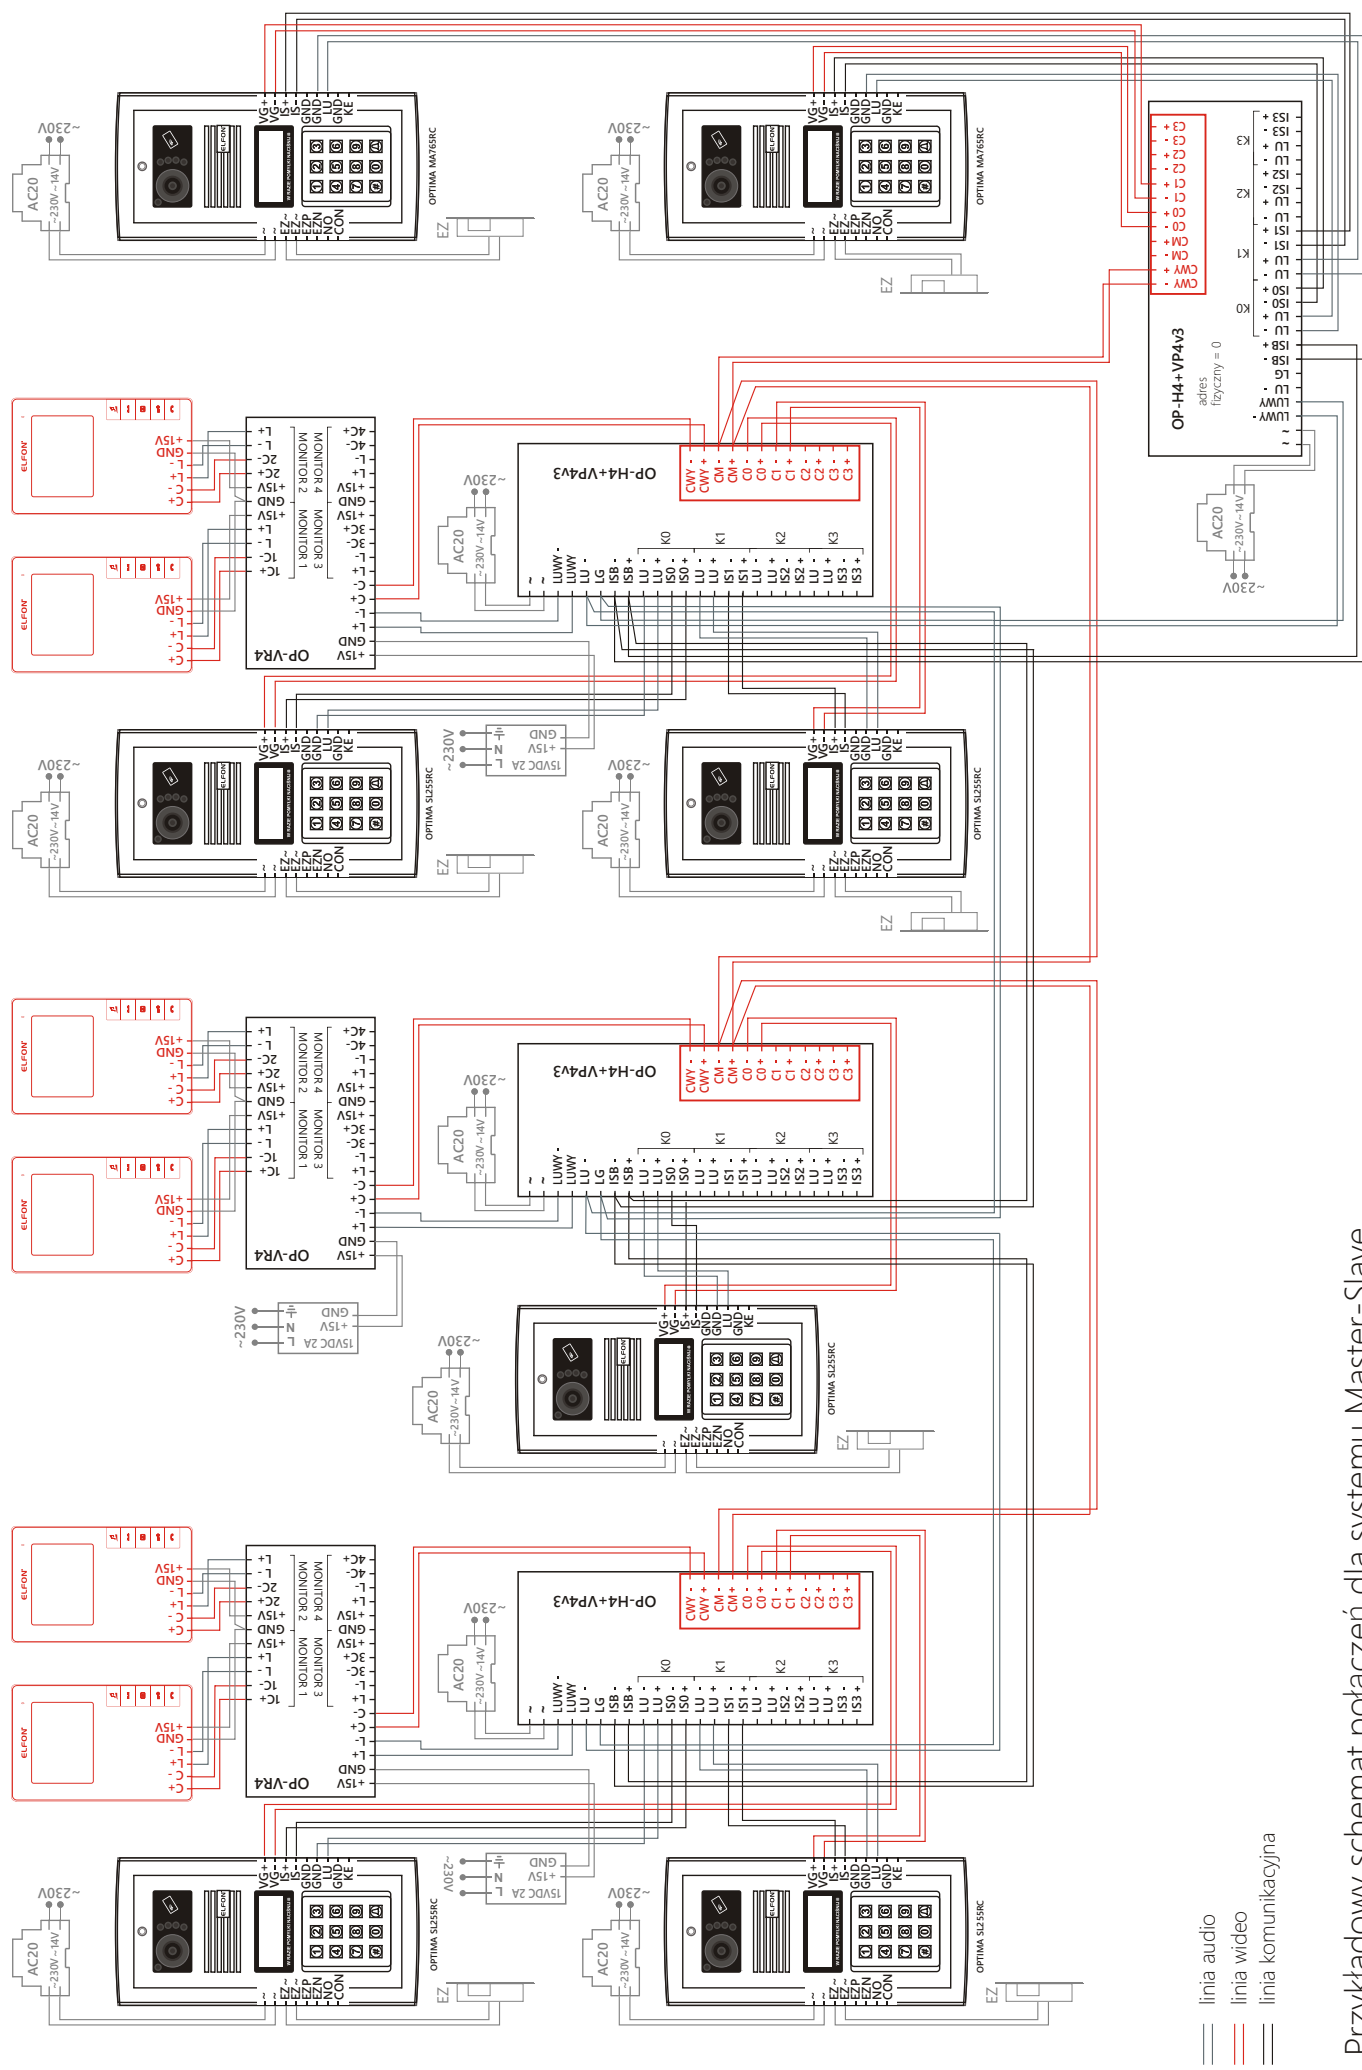


przykładowa konfiguracja



- == linia audio
- linia wideo
- === linia komunikacyjna

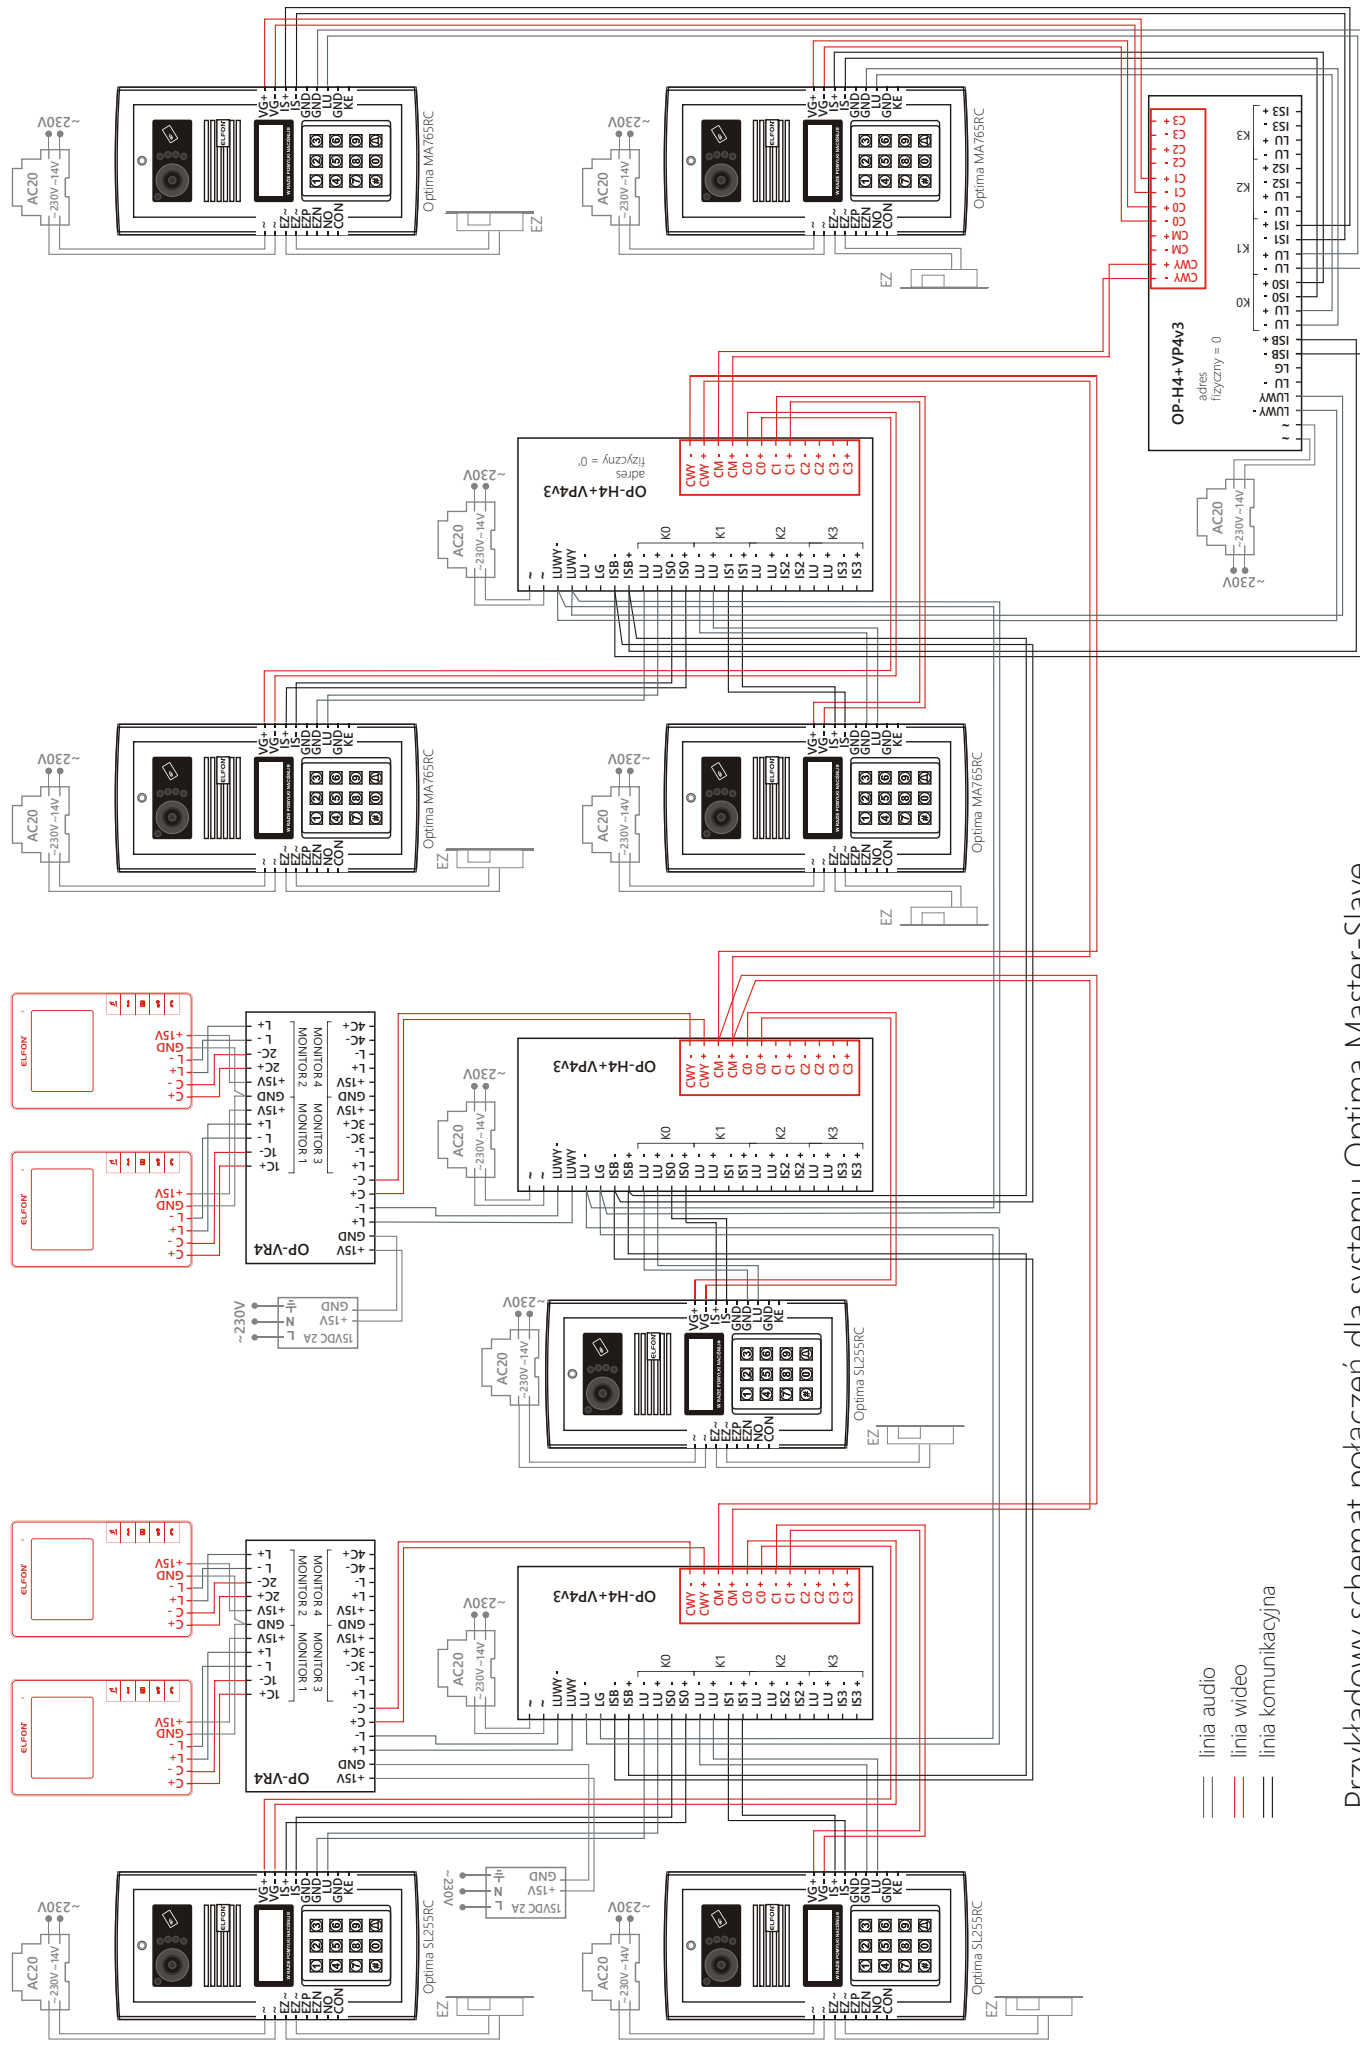Przykładowy schemat połączeń dla systemu Master-Slave



-  linia audio
-  linia wideo
-  linia komunikacyjna

Przykładowy schemat połączeń dla systemu Optima Master-Slave
z możliwością podłączenia do ośmiu paneli Master